

**АДМИНИСТРАЦИЯ
МУНИЦИПАЛЬНОГО ОБРАЗОВАНИЯ
ЗАКРЫТОЕ АДМИНИСТРАТИВНО-ТЕРРИТОРИАЛЬНОЕ ОБРАЗОВАНИЕ
АЛЕКСАНДРОВСК МУРМАНСКОЙ ОБЛАСТИ**

ПОСТАНОВЛЕНИЕ

от «27» мая 2019 г.

№ 883

**О внесении изменений в проект организации дорожного движения по
улично-дорожной сети муниципального образования ЗАТО Александровск
Мурманской области**

В соответствии с Федеральным законом от 8 ноября 2007 года № 257-ФЗ «Об автомобильных дорогах и о дорожной деятельности в Российской Федерации и о внесении изменений в отдельные законодательные акты Российской Федерации», Федеральным законом от 10 декабря 1995 года № 196-ФЗ «О безопасности дорожного движения», постановлением Правительства Российской Федерации от 23 октября 1993 года № 1090 «О правилах дорожного движения», Уставом ЗАТО Александровск, в целях создания условий для обеспечения безопасности дорожного движения, повышения эффективности и устойчивости функционирования дорожно-транспортной сети ЗАТО Александровск,
ПОСТАНОВЛЯЮ:

1. Внести в Проект организации дорожного движения по улично-дорожной сети муниципального образования ЗАТО Александровск Мурманской области (далее ПОДД), утвержденный постановлением администрации муниципального образования ЗАТО Александровск от 29 декабря 2015 № 2797 (в редакции от 02.02.2017 № 228), следующие изменения:

1.1. Организация дорожного движения на улицу Душенова д. 100, 106 г. Гаджиево Мурманской области (Приложение 1);

1.2. В связи с организацией пешеходного перехода в г. Гаджиево по ул. Колышкина, дом 37 внести изменения в лист № 6 тома 9 ПОДД (Приложение 2);

1.3. В связи с организацией пешеходного перехода от дома № 4 к дому № 9 по ул. Сивко в г. Полярный, внести изменения в лист № 1 тома 29 ПОДД (Приложение 3);

1.4. В связи с организацией пешеходного перехода от дома № 26 к дому № 25 по ул. Октябрьская в г. Снежногорск, внести изменения в листы № 3, 4 тома 17 ПОДД (Приложение 4);

2. Передать сведения для внесения изменений, указанных в пп. 1.1 - 1.4 настоящего постановления:

2.1. Первый экземпляр листов с изменениями, указанных в пп. 1.1 - 1.4 в Муниципальное казенное учреждение «Отдел капитального строительства ЗАТО Александровск» (Волков А.В.);

2.2. Второй экземпляр листов с изменениями, указанных в пп. 1.1 - 1.4 в отдел ГИБДД ОМВД России по ЗАТО Александровск Мурманской области.


3. Опубликовать настоящее постановление с приложением установленным порядком на официальном сайте ЗАТО Александровск.

4. Настоящее постановление вступает в силу со дня его подписания.


5. Контроль исполнения настоящего постановления возложить на заместителя главы ЗАТО Александровск по вопросам жилищно-коммунального хозяйства Петровича В.П.

Глава ЗАТО Александровск


С.М. Кауров

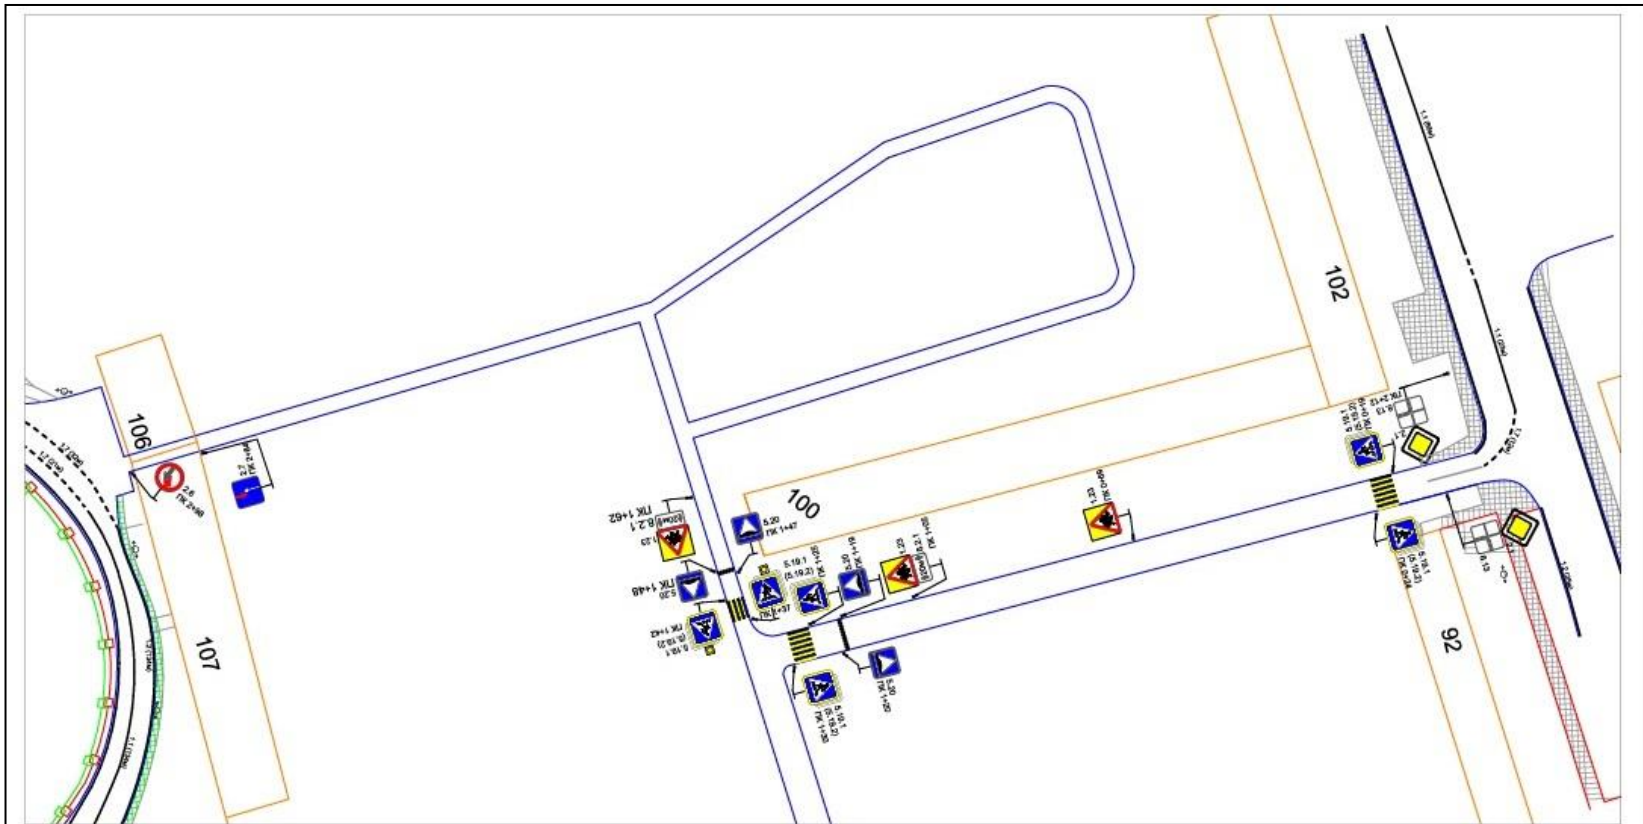

						117-14052015-073			
						Проект организации дорожного движения по улично-дорожной сети муниципального образования ЗАТО Александровск Мурманской области			
Изм.	Кол.	Лист	Недок.	Подпись	Дата	г. Гаджиева, улица Дыменова, д. 100 - наб. С. Преминина, д. 106	Стадия	Лист	Листов
Проектировал		Катин					П	1	1
Проверил		Васильев							
Рук. группы		Горелов							
ГИП		Прокофьев					ООО "Дивизион-Проект"		
						Схема расстановки технических средств организации дорожного движения			

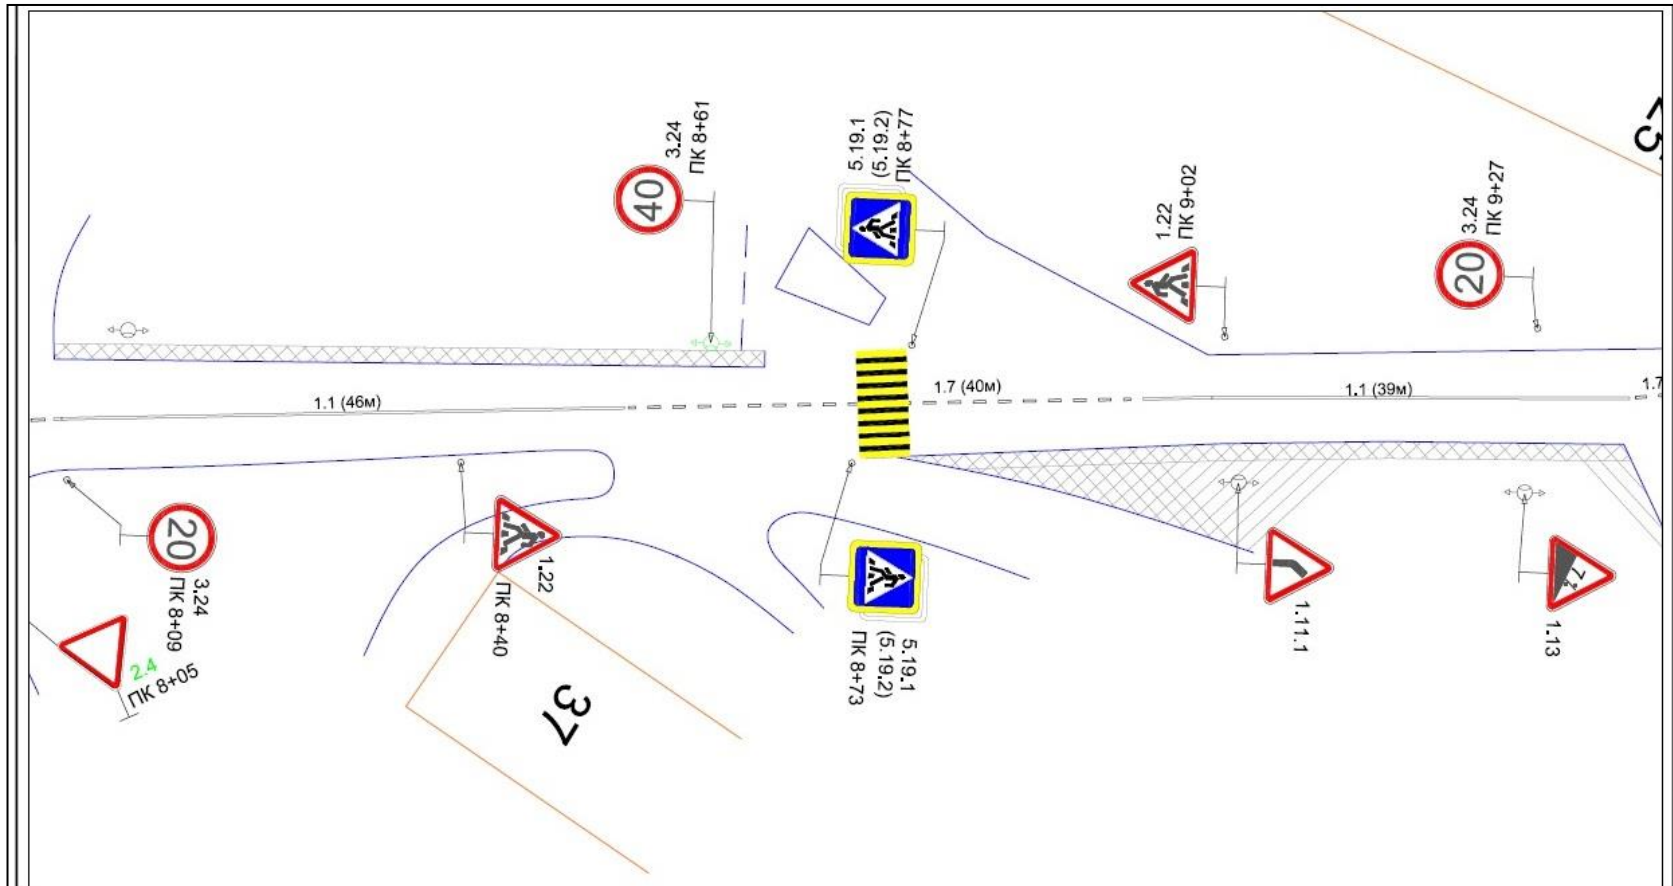

						117-14052015-073			
						Проект организации дорожного движения по улично-дорожной сети муниципального образования ЗАТО Александровск Мурманской области			
Имя	Кол.	Лист	№ док.	Подпись	Дата	г. Гадлино, улица Колькина, 37	Студия	Лист	Листов
Проектировщик				<i>Александр</i>			П	6	7
Проверил				<i>Васильев</i>			ООО "Дивизион-Проект"		
Рук. группы				<i>Горелов</i>			Организация пешеходного перехода		
ЛП				<i>Прозоров</i>					

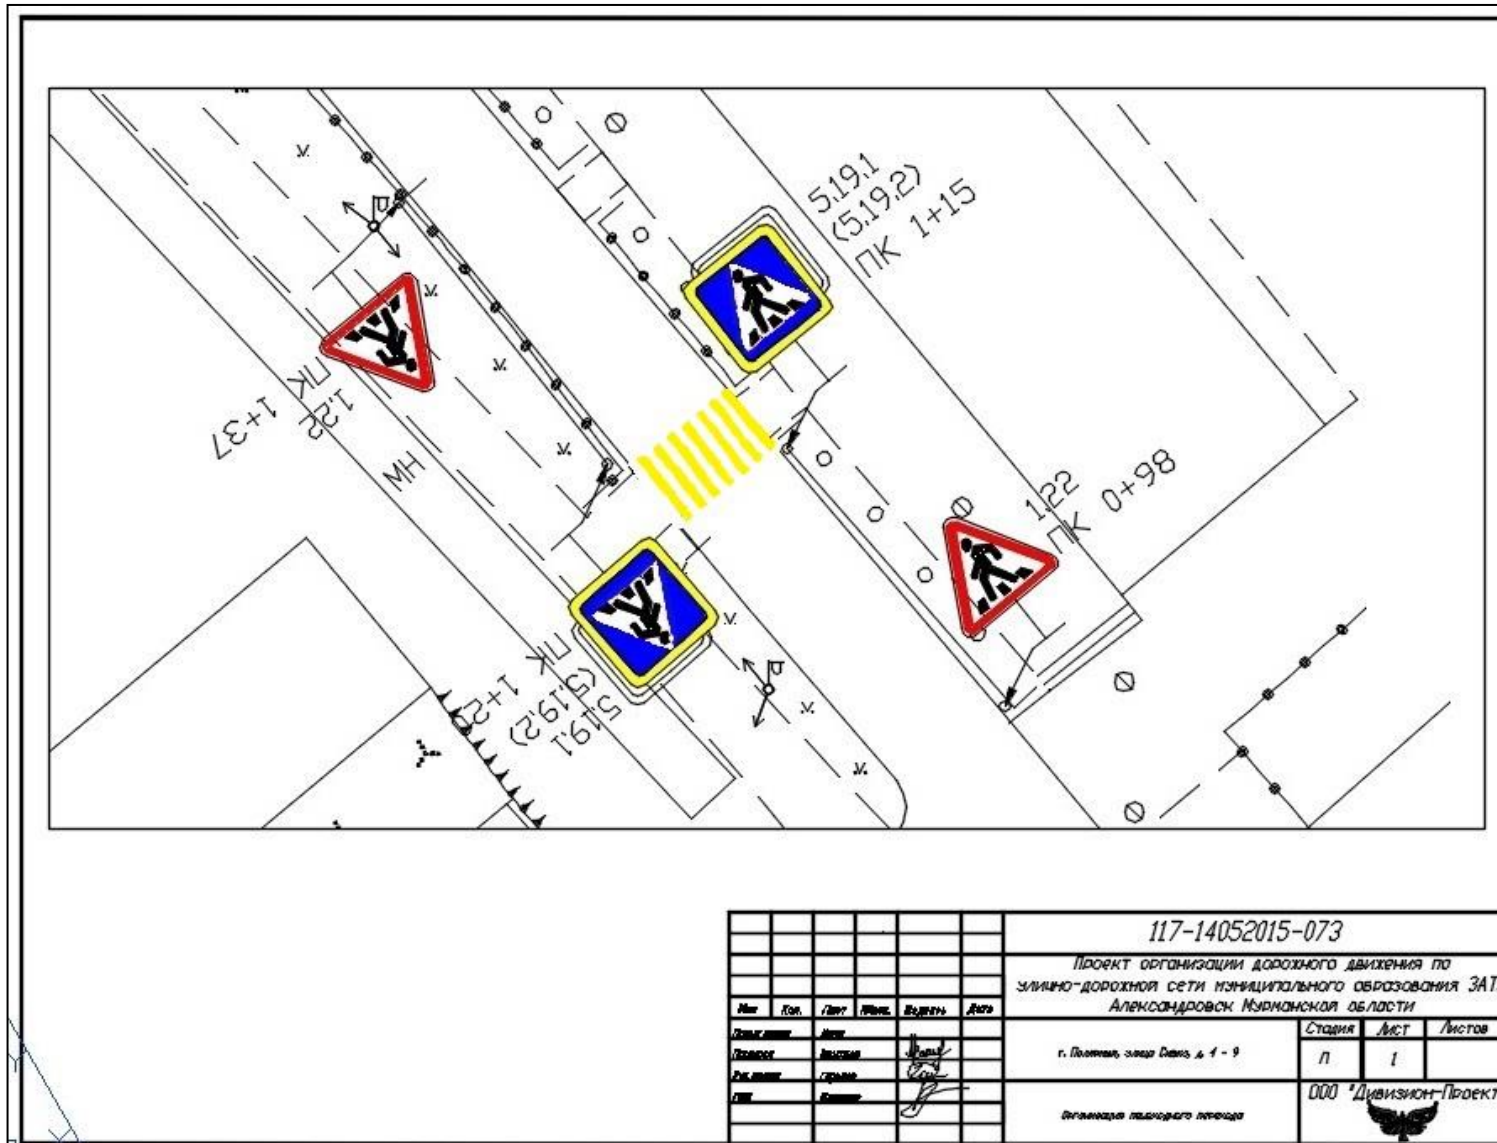

						117-14052015-073		
						Проект организации дорожного движения по улично-дорожной сети муниципального образования ЗАТО Александровск Мурманской области		
						п	1	
						ООО "Дивизион-Проект"		

